



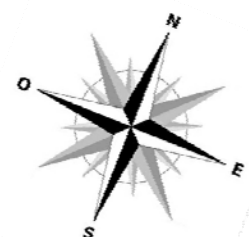

Appartement 2 Pièces  
**201**  
**LES TERRASSES DE MOUANS**  
 Niveau R+1  
 120 chemin des Gourettes 06370 Mouans-Sartoux

Plan de Repérage

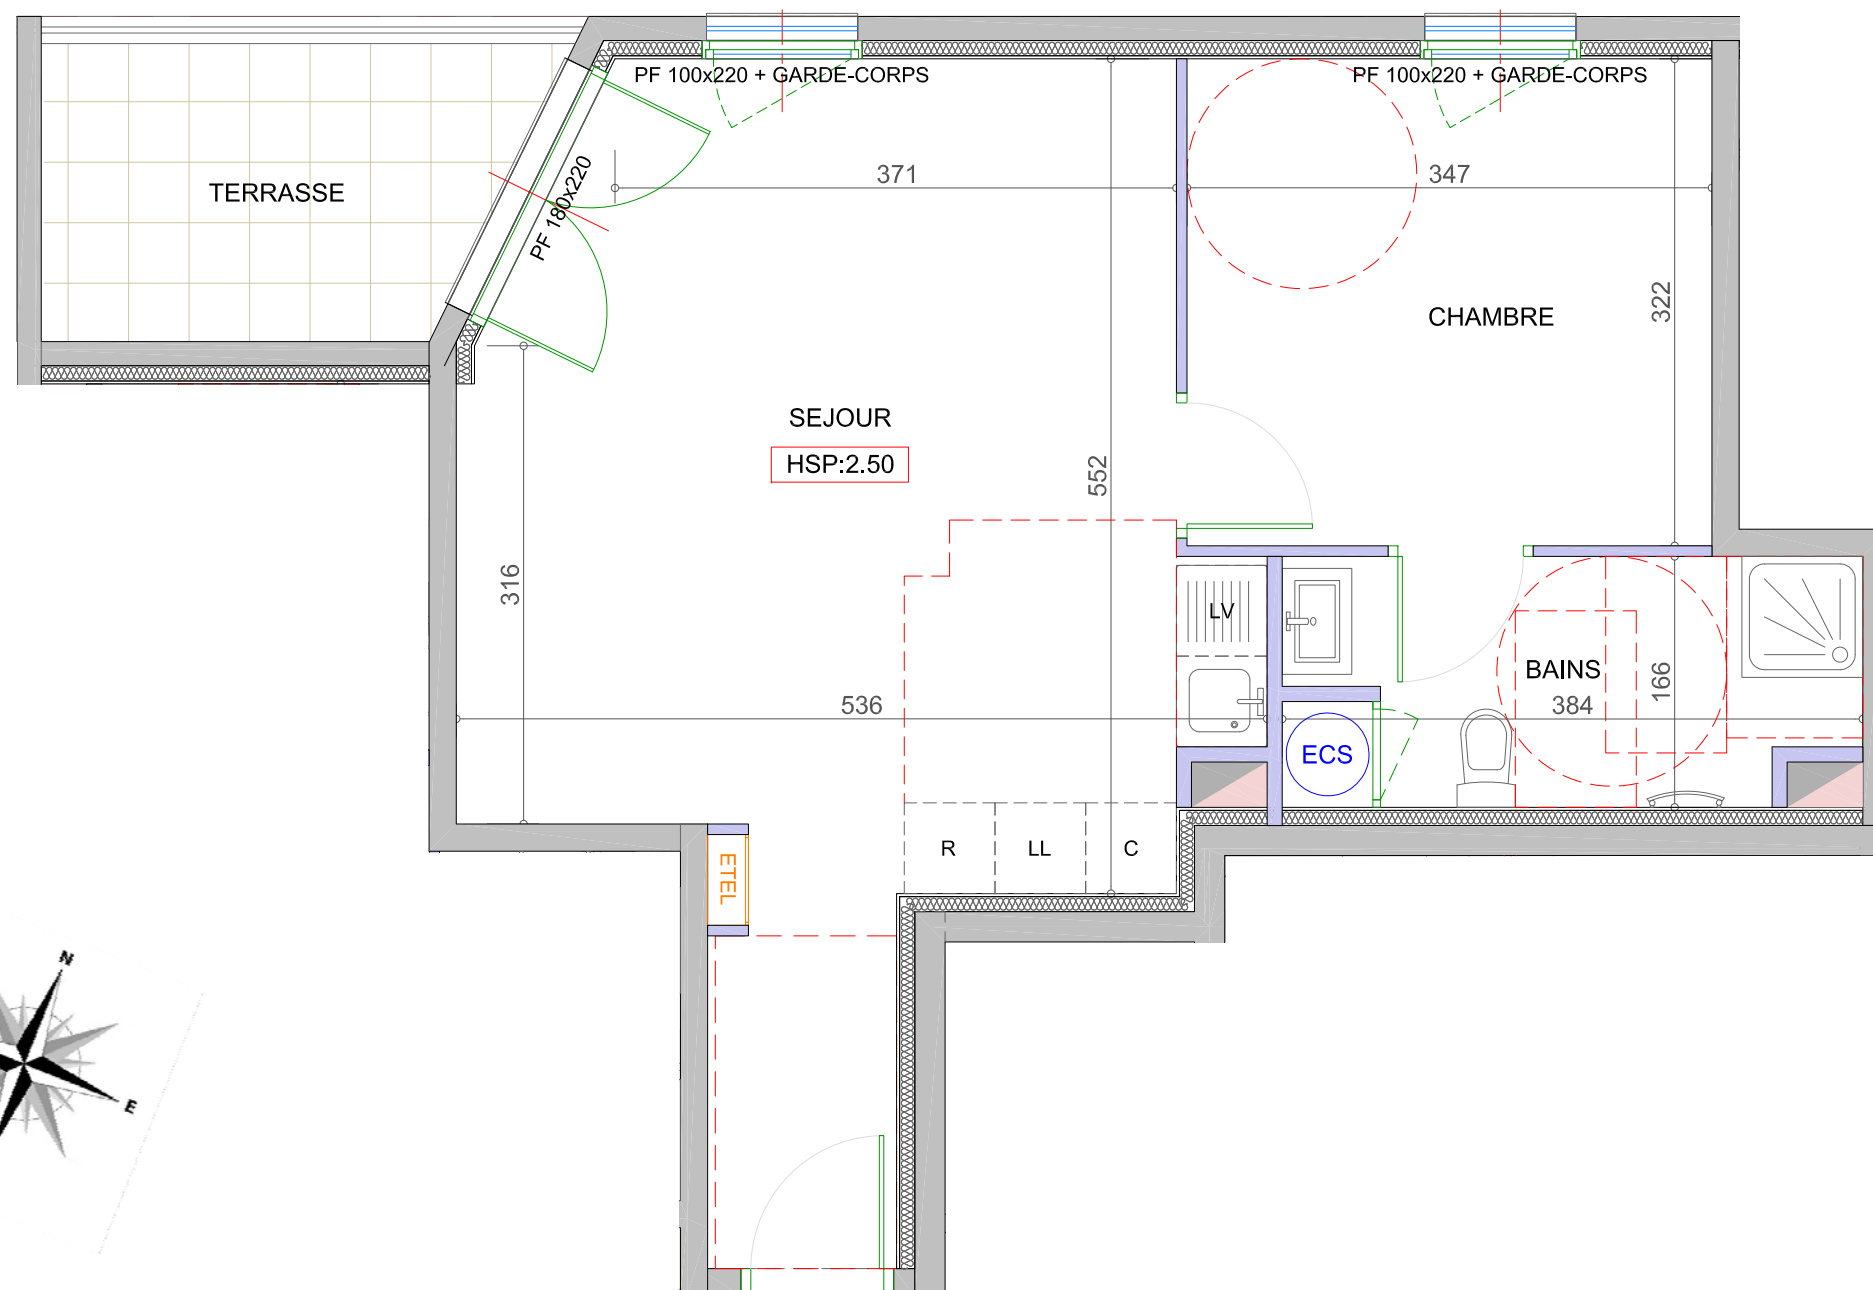

**DOCUMENT PROVISOIRE**

NOTA :

Ce plan est établi à titre provisoire, sur la base des plans de Permis de Construire. Des modifications sont susceptibles d'être apportées à ce plan en fonction des nécessités techniques de la réalisation, tant en ce qui concerne les dimensions libres que l'équipement. Les dimensions, hauteurs, largeurs, surfaces sont approximatives et sont soumises aux tolérances dimensionnelles réglementaires. Les retombées, soffites, faux-plafonds sont susceptibles d'évoluer en nombre, dimension et localisation. L'aménagement intérieur est donné à titre indicatif.

**SURFACES**

Séjour / Cuisine	28.04 m <sup>2</sup>
Chambre	11.18 m <sup>2</sup>
Bains	6.07 m <sup>2</sup>
<b>TOTAL</b>	<b>45.29 m<sup>2</sup></b>
Terrasse	5.97 m <sup>2</sup>
<b>TOTAL EXTERIEUR</b>	<b>5.97 m<sup>2</sup></b>

**LEGENDE**

- Tableau Electrique
- Volet Roulant
- Soffite
- Sèche-Serviette
- PF 100x220 : Porte-Fenêtre + Garde-corps
- PF 180x220 : Porte-Fenêtre

22.12.2020

